

2



CAMARA MUNICIPAL DE ALCOCHETE

DIVISÃO DE ADMINISTRAÇÃO URBANÍSTICA

PLANTA TOPOGRÁFICA

Escala 1/25000

DEPARTAMENTO TÉCNICO

DIVISÃO DE ADMINISTRAÇÃO URBANÍSTICA

ALCOCHETE

Praia dos Moinhos

Albon

Braceira

Cercal de Baixo

Cercal de Cima

SÃO FRANCISCO

Lagea da Cheia

Pinheiro

Cruz

Sapal das Hortas

OLIVIM

(A12)





CONVENTO


SÃO FRANCISCO

LARGO
190
1. MAIO


PRACETA
25 DE
ABRIL

RUA DE EGAS MONIZ

ESCALA - 1:1000

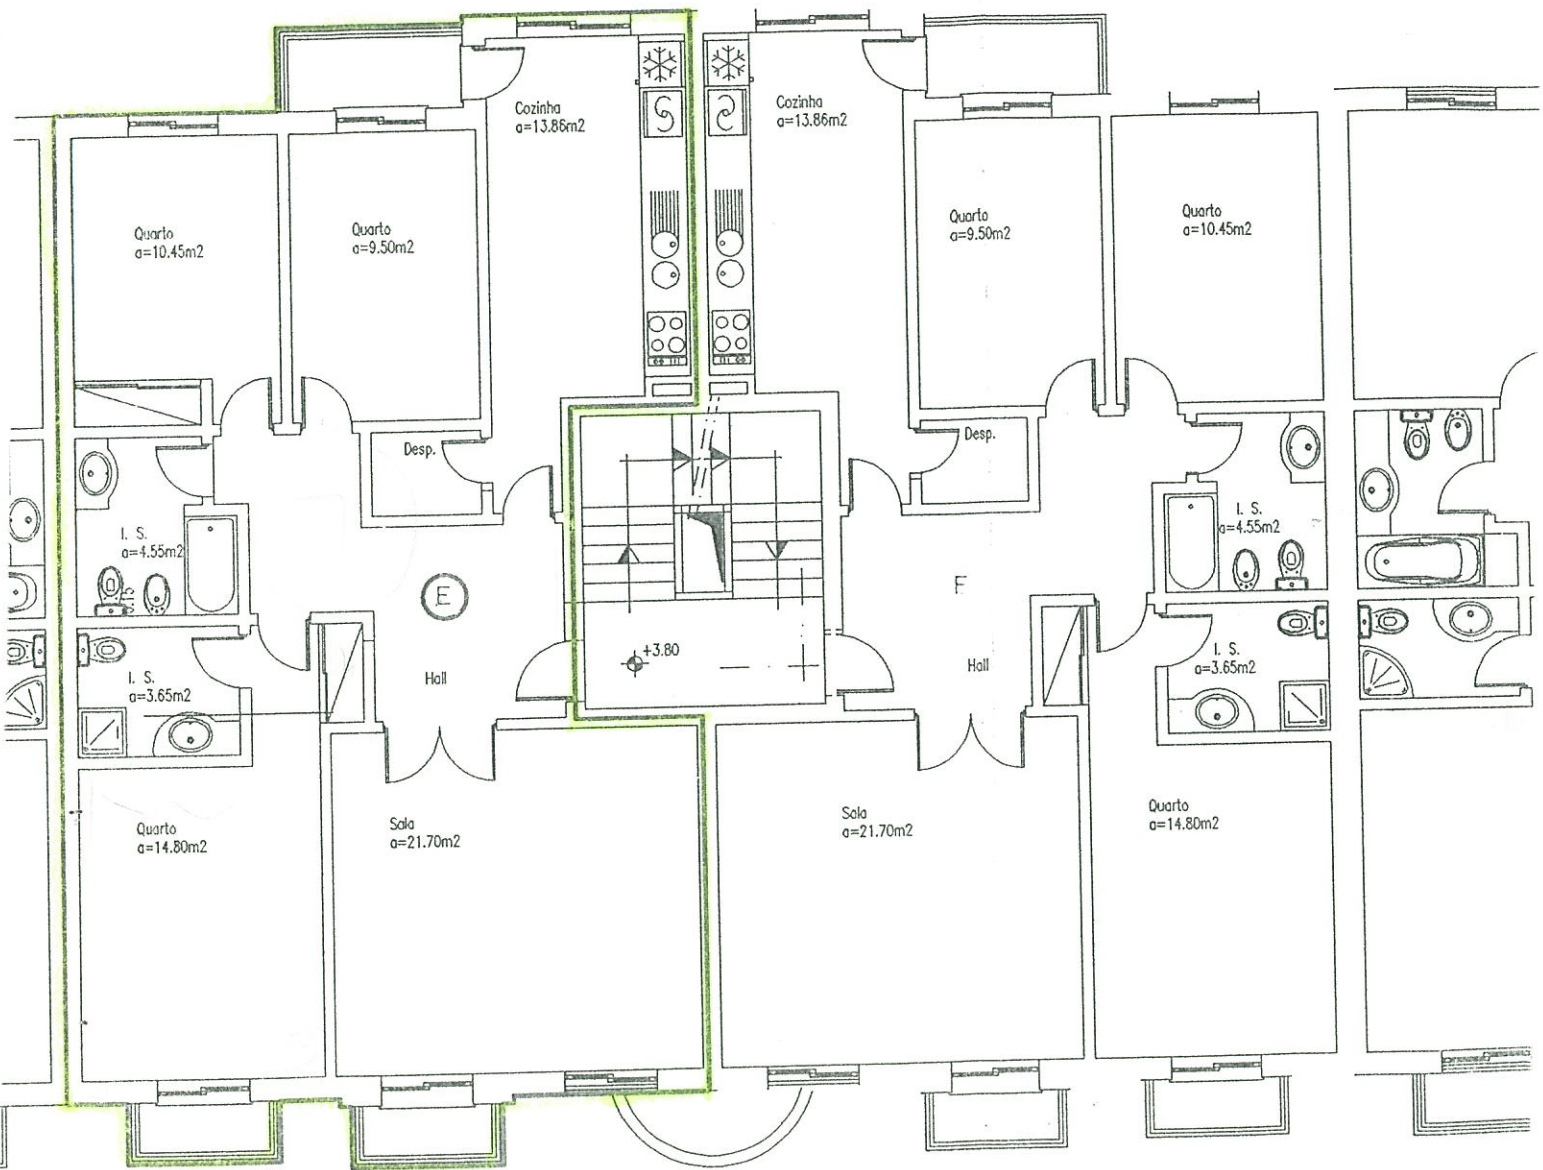

PLANTA DO 1º ANDAR

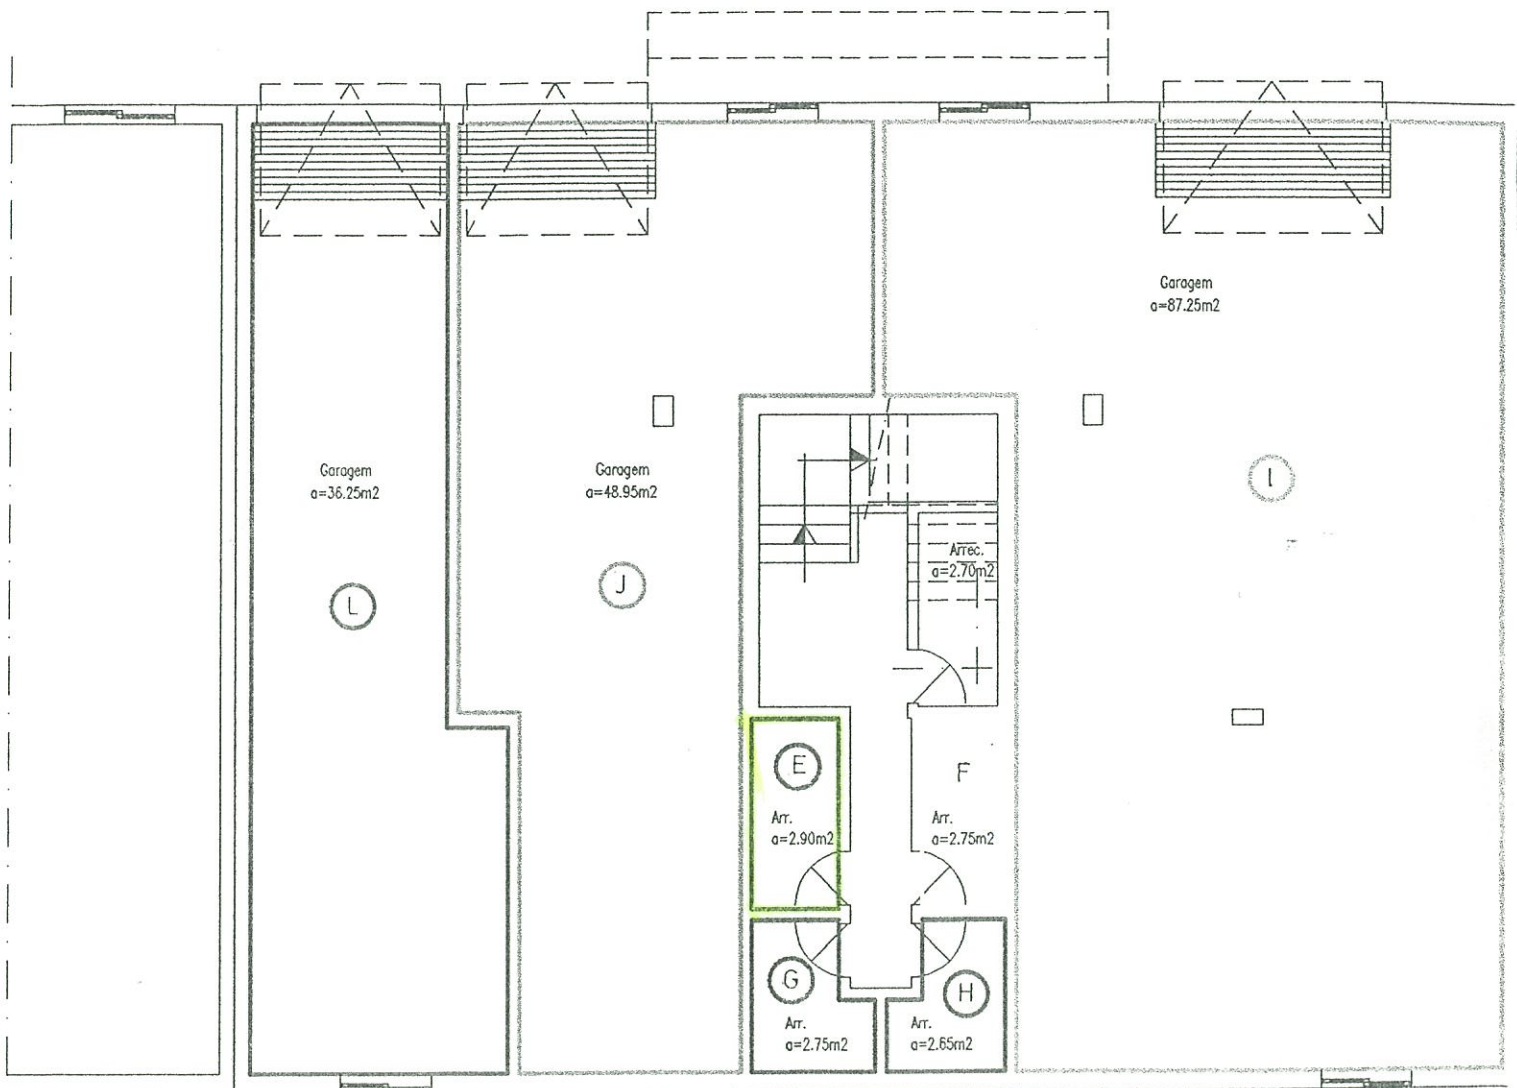

PLANTA DA CAVE